


S=1:100

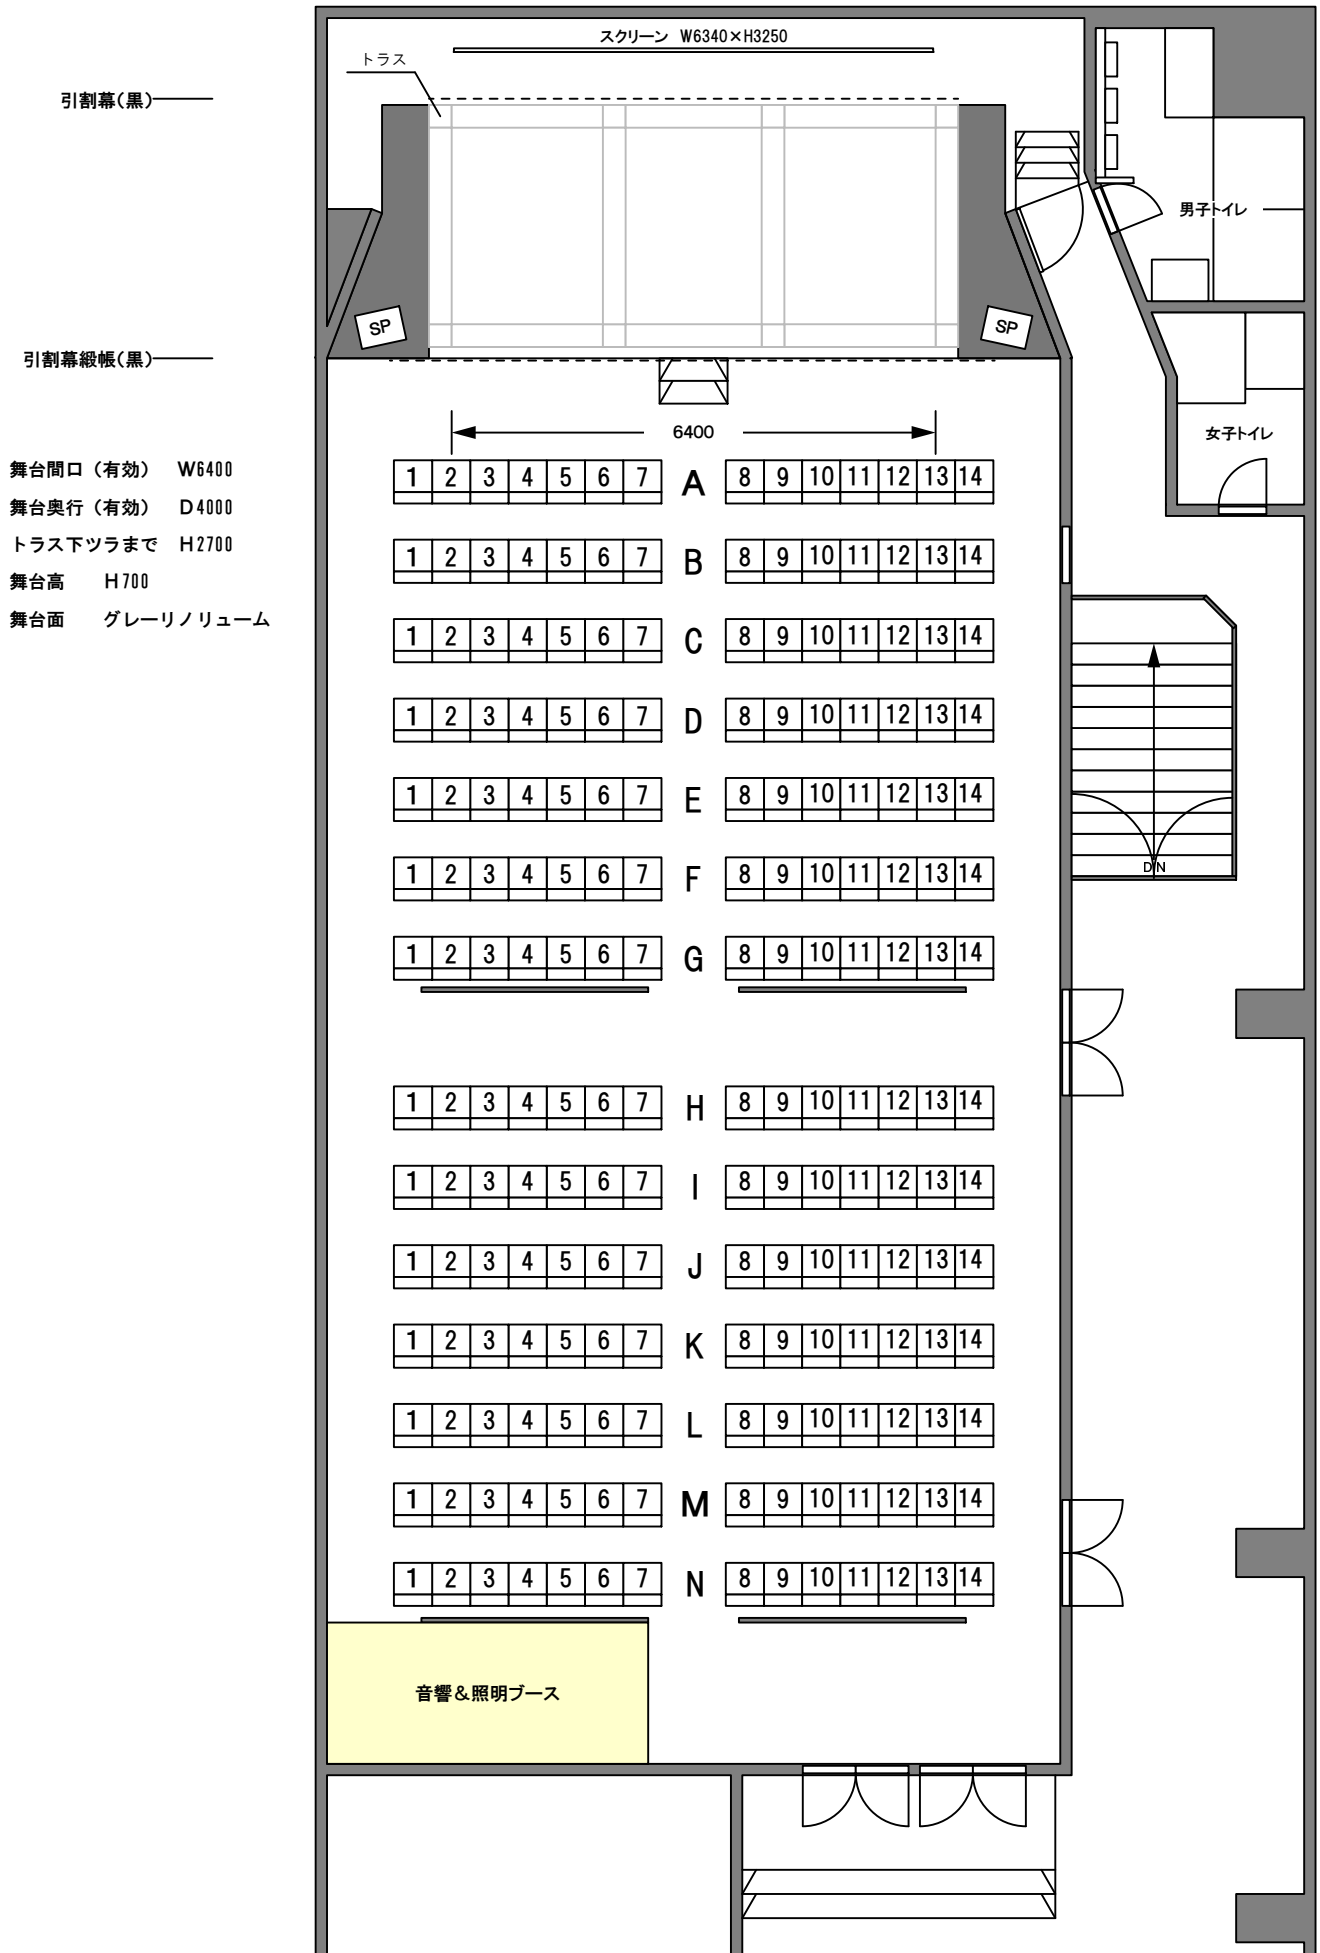

引割幕(黒)

引割幕緞帳(黒)

舞台間口(有効) W6400

舞台奥行(有効) D4000

トラス下ツラまで H2700

舞台高 H700

舞台面 グレーリノリウム

音響&照明ブース

スクリーン W6340×H3250

トラス

SP

SP

男子トイレ

女子トイレ

DN