

# 朝日劇場舞台平面図

公演名

公演日

年


月

日 ~

日

No.

S=1:100

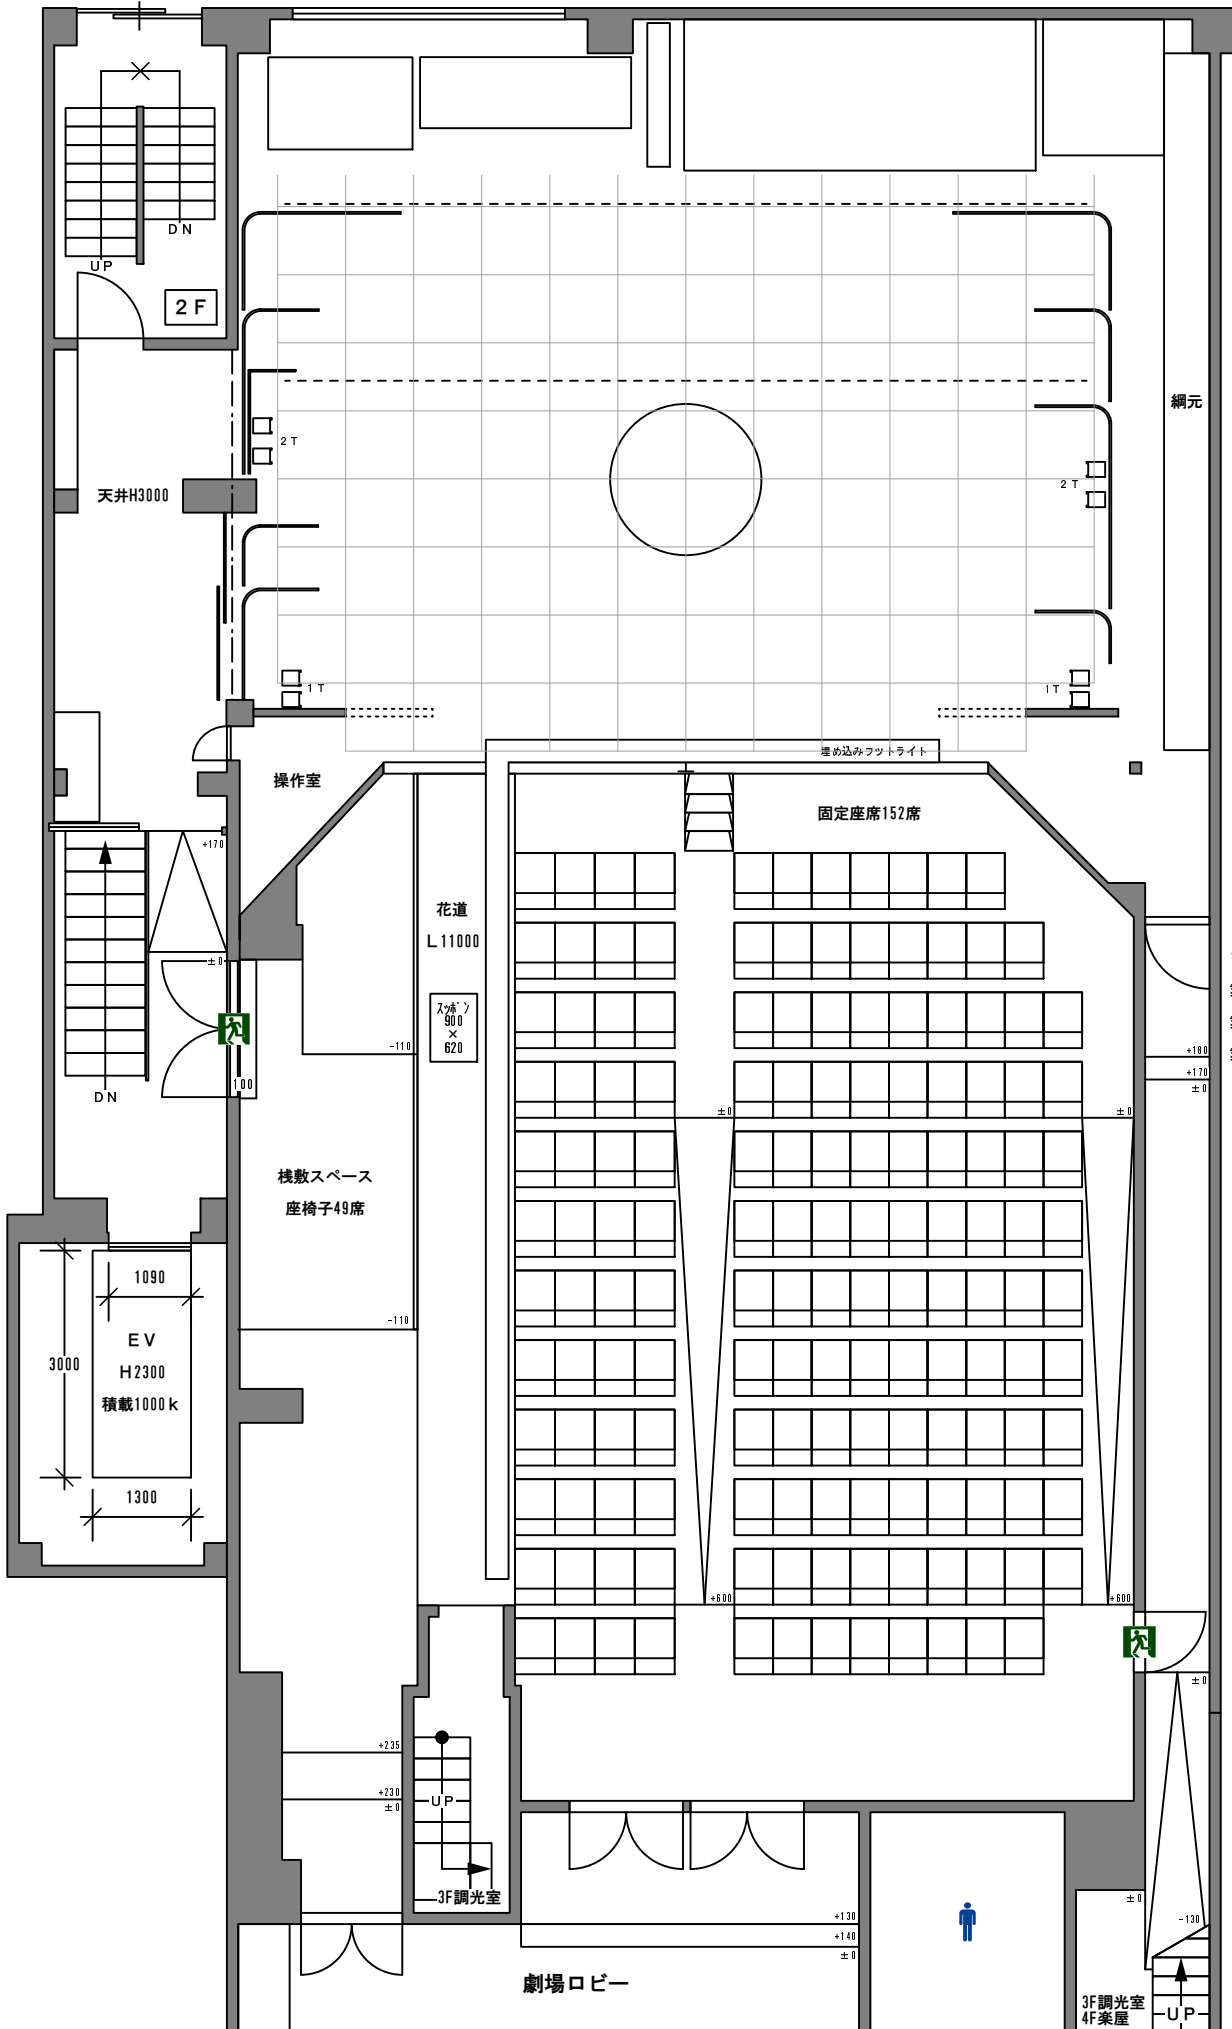

- 美術3
- 美術2
- 美術1
- 美術0
- 美術9
- 大黒幕
- 大ホリゾント幕
- カスミ幕
- 美術7
- スクリーン用バト
- 美術6
- UH
- 備え付け
- 美術5
- カスミ幕
- 3S
- 中ホリゾント幕
- 平舞台3
- 3B
- SP
- 平舞台2
- 平舞台1
- カスミ幕
- 美術2
- 2S
- 2B
- 雪布
- カスミ幕
- 引割幕
- 1S
- 1B
- カスミ幕
- 定式幕
- 紙帳
- 暗転幕

1マスサイズ



プロセニウム W8000×H2950  
 舞台奥行(有効) D7200  
 舞台高 H930  
 舞台面 グレーノリウム

劇場ロビー

3F調光室  
4F楽屋